



3091

3149

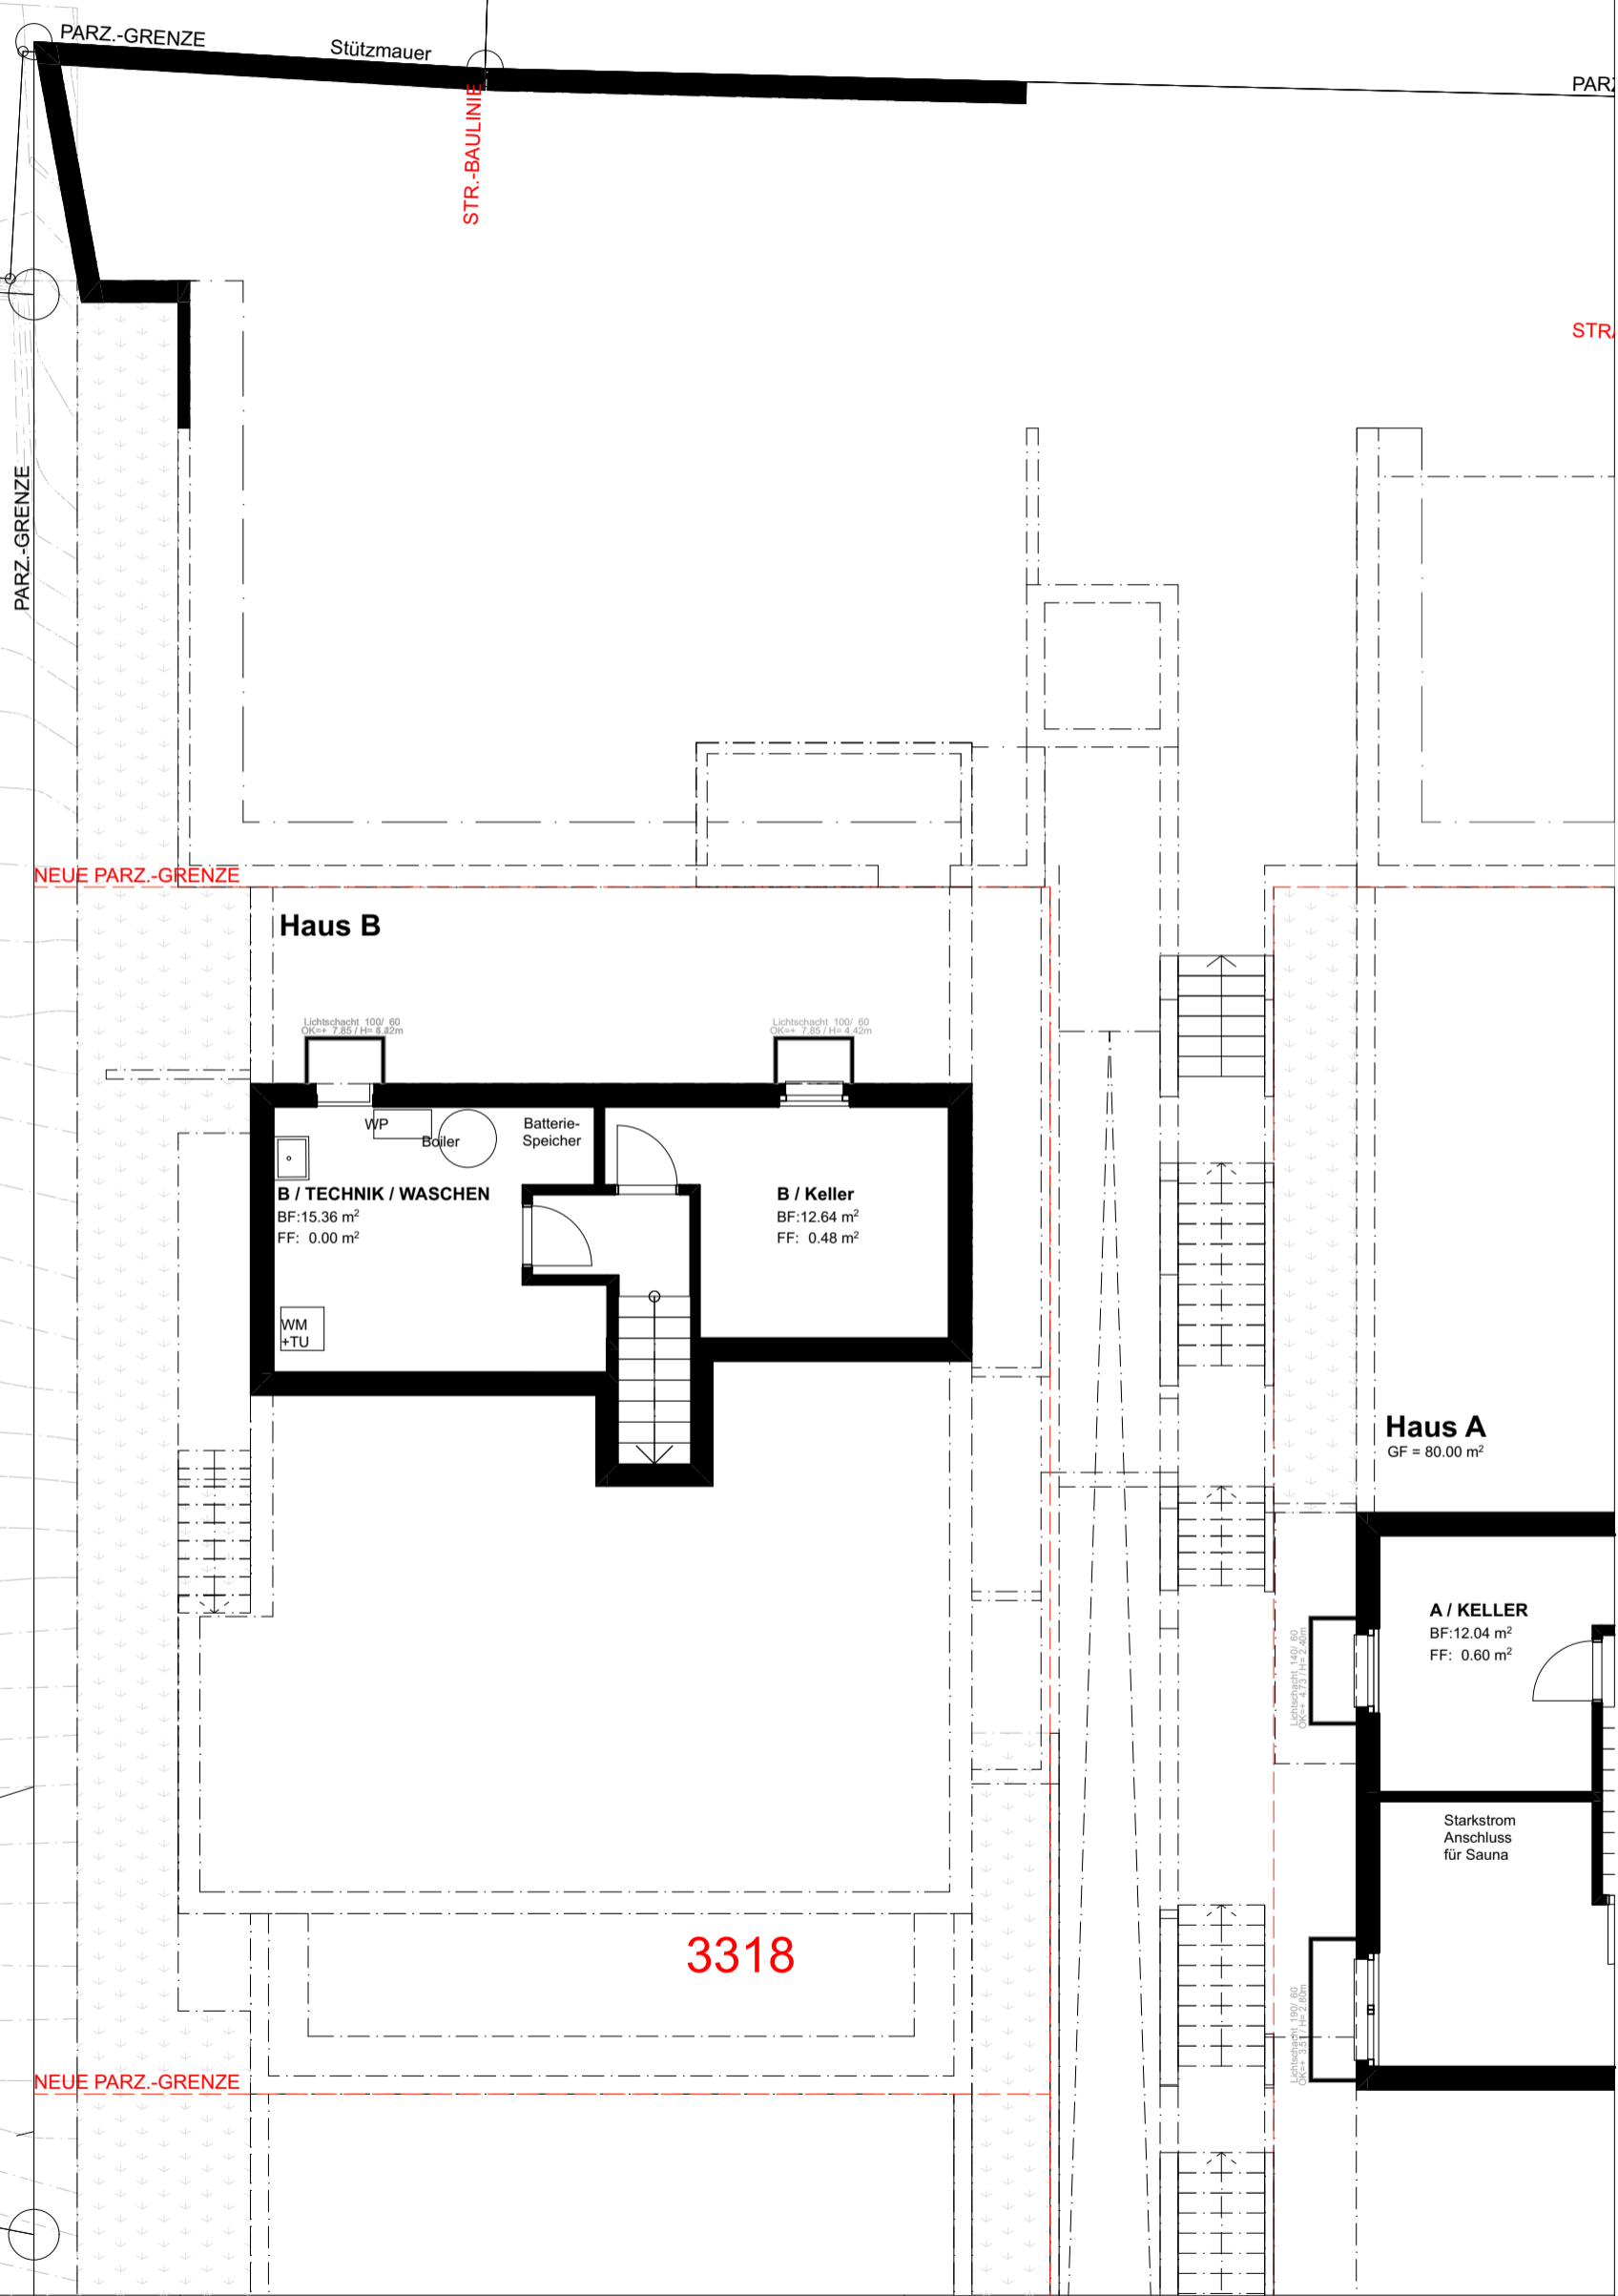

BAUVORHABEN: 3x EINFAMILIENHÄUSER MIT CARPORT Hollengarten, 4202 Duggingen GB Nr. 463		AUFTRAGGEBER: Imfeld Partner Architekten GmbH Hauptstrasse 91, 4147 Aesch, Tel 41 61 715 30 80,			TOTALUNTERNEHMER: Imfeld Partner Architekten GmbH Hauptstrasse 91, 4147 Aesch, Tel 41 61 715 30 80,		
PLANNUMMER: 03.1.2	PLANTITEL: UNTERGESCHOSS VERKAUF	MASSSTAB: 1:100	PLANGROSSE: 210 / 420	PROJEKTNUMMER: 2021-001	GEZEICHNET: RR/BS	DATUM: 09.09.2022	REVIDIERT: 24.03.23_BS

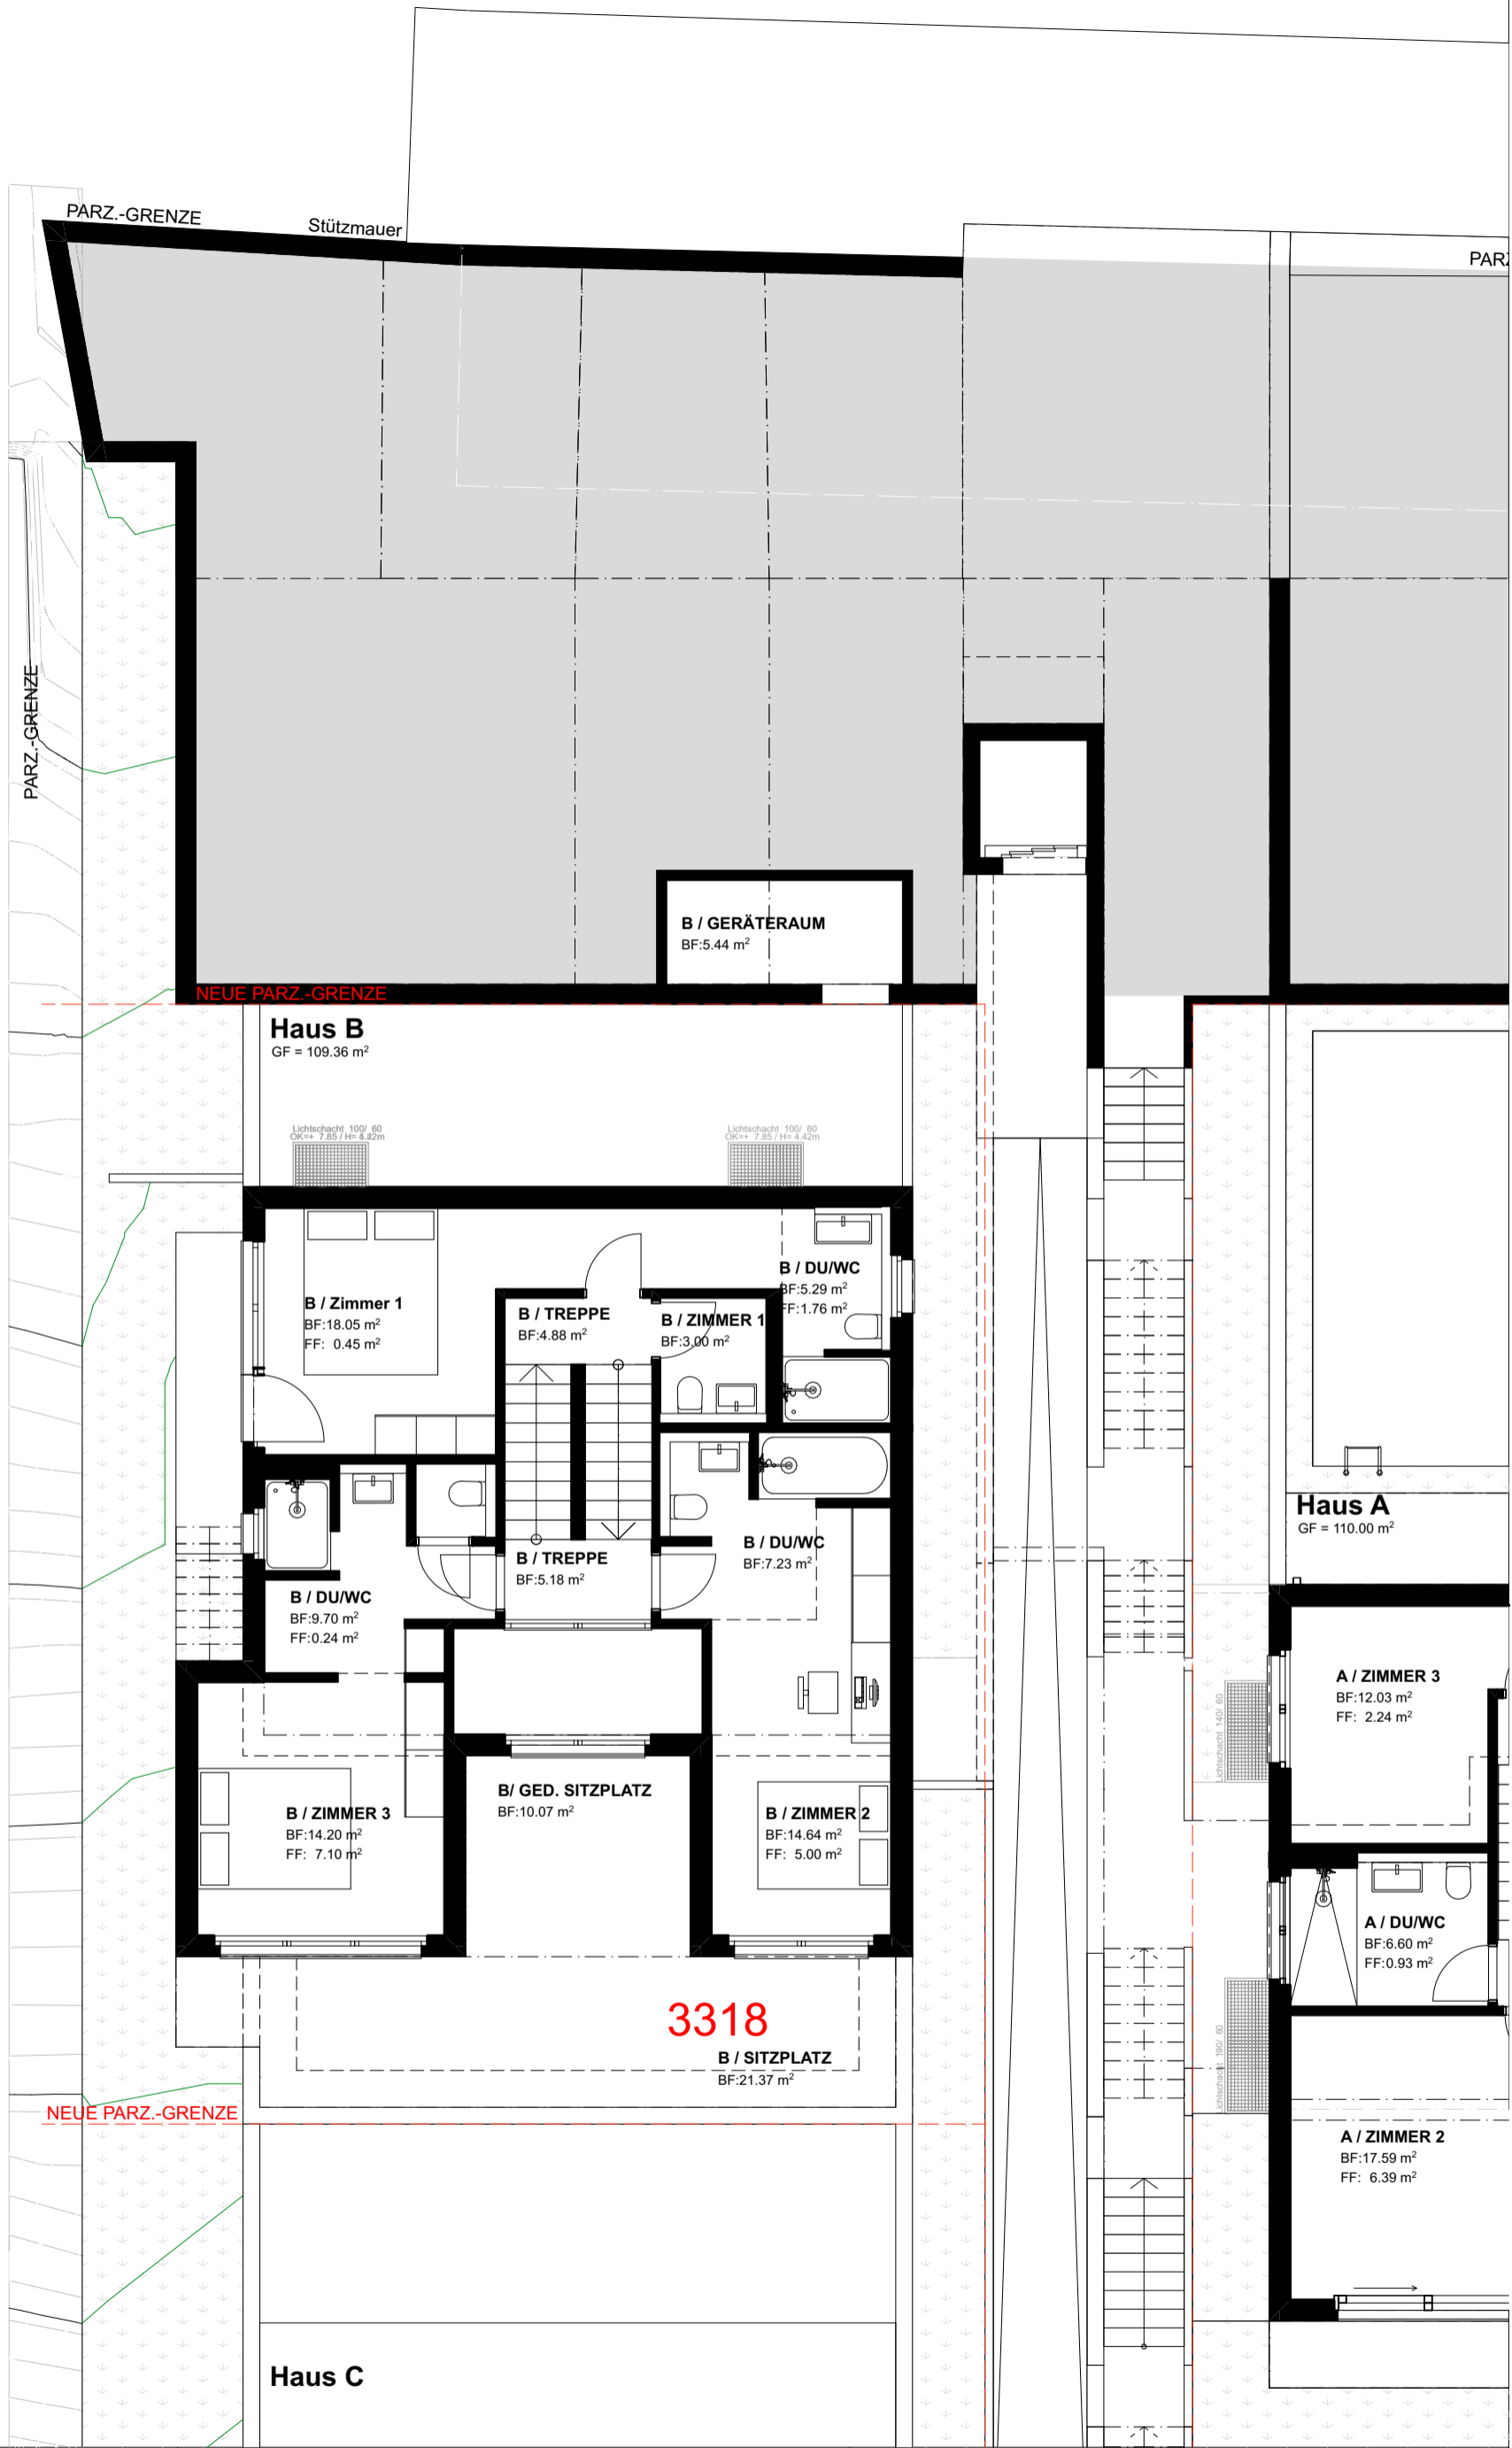

BAUVORHABEN: 3x EINFAMILIENHÄUSER MIT CARPORT Hollengarten, 4202 Duggingen GB Nr. 463		AUFTRAGGEBER: Imfeld Partner Architekten GmbH Hauptstrasse 91, 4147 Aesch, Tel 41 61 715 30 80,		TOTALUNTERNEHMER: Imfeld Partner Architekten GmbH Hauptstrasse 91, 4147 Aesch, Tel 41 61 715 30 80,	
PLANNUMMER: 03.1.4	PLANTITEL: ERDGESCHOSS VERKAUF	MASSTAB: 1:100	PLANGRÖSSE: 210 / 420	PROJEKTNUMMER: 2021-001	GEZEICHNET: RR/BS
				DATUM: 09.09.2022	REVIDIERT: 24.03.23_BS

3091

3149

6

PARZ.-GRENZE

Stützmauer

BESUCHER
PP Haus B

CARPORT 1

KEIN REGULÄRER
PP Haus B

STAMM
PP Haus B

STAMM
PP Haus C

BESUCHER
PP Haus C

AUFZUG

Containert + Velo
PP Allgemein

STAMM 1
PP Haus A

CA

ST
PP

Kein Parkplatz
nur Abstellplatz
für Spasscar

Ladestation Elektro.
Auto beim Haus B /
Fam. Mastria

Leerrohr vorsehen für
Ladestation Elektro.
Auto beim Haus C /
Fam. Bordin

NEUE PARZ.-GRENZE

HAUS B

GF = 85.00 m²
Kassettenmarkise
grösse definieren
beim Haus B / Fam. Mastria

B / Sitzplatz
BF:25.89 m²

B / WOHNEN
BF:18.75 m²
FF:23.42 m²

B / LESEN
BF:11.18 m²
FF:23.42 m²

B / EINGANG
BF:5.12 m²
FF:0.00 m²

B / ESSEN
BF:18.63 m²
FF:24.65 m²

B / KÜCHE
BF:13.06 m²
FF: 2.00 m²

B / TERRASSE
BF:34.42 m²

Oberlicht bündig
im Boden
1.00x2.00m

3318

NEUE PARZ.-GRENZE

HAUS C

Pergola
5.00 x 3.00 m

Kassettenmarkise
grösse definieren
beim Haus C / Fam. Bordin

C / TERRASSE
BF:28.50 m²

HAUS A
GF = 80.00 m²

A / KÜCHE
BF:11.25 m²
FF:21.06 m²

A / WC
BF:1.97 m²
FF:0.96 m²

A / EINGANG/GARD.
BF:8.57 m²
FF:4.99 m²

Auskragung Erdgeschoss

BAUVORHABEN:
3x EINFAMILIENHÄUSER MIT CARPORT
Hollengarten, 4202 Duggingen GB Nr. 463

AUFTRAGGEBER:
Imfeld Partner Architekten GmbH
Hauptstrasse 91, 4147 Aesch, Tel 41 61 715 30 80,

TOTALUNTERNEHMER:
Imfeld Partner Architekten GmbH
Hauptstrasse 91, 4147 Aesch, Tel 41 61 715 30 80,

PLANNUMMER: 03.1.5
PLANTITEL: 1. OBERGESCHOSS
VERKAUF

MASSSTAB:
1:100

PLANGRÖSSE:
210 / 420

PROJEKTNUMMER:
2021-001

GEZEICHNET:
RR/BS

DATUM:
09.09.2022

REVIDIERT:
24.03.23_BS